


TERRAZZO

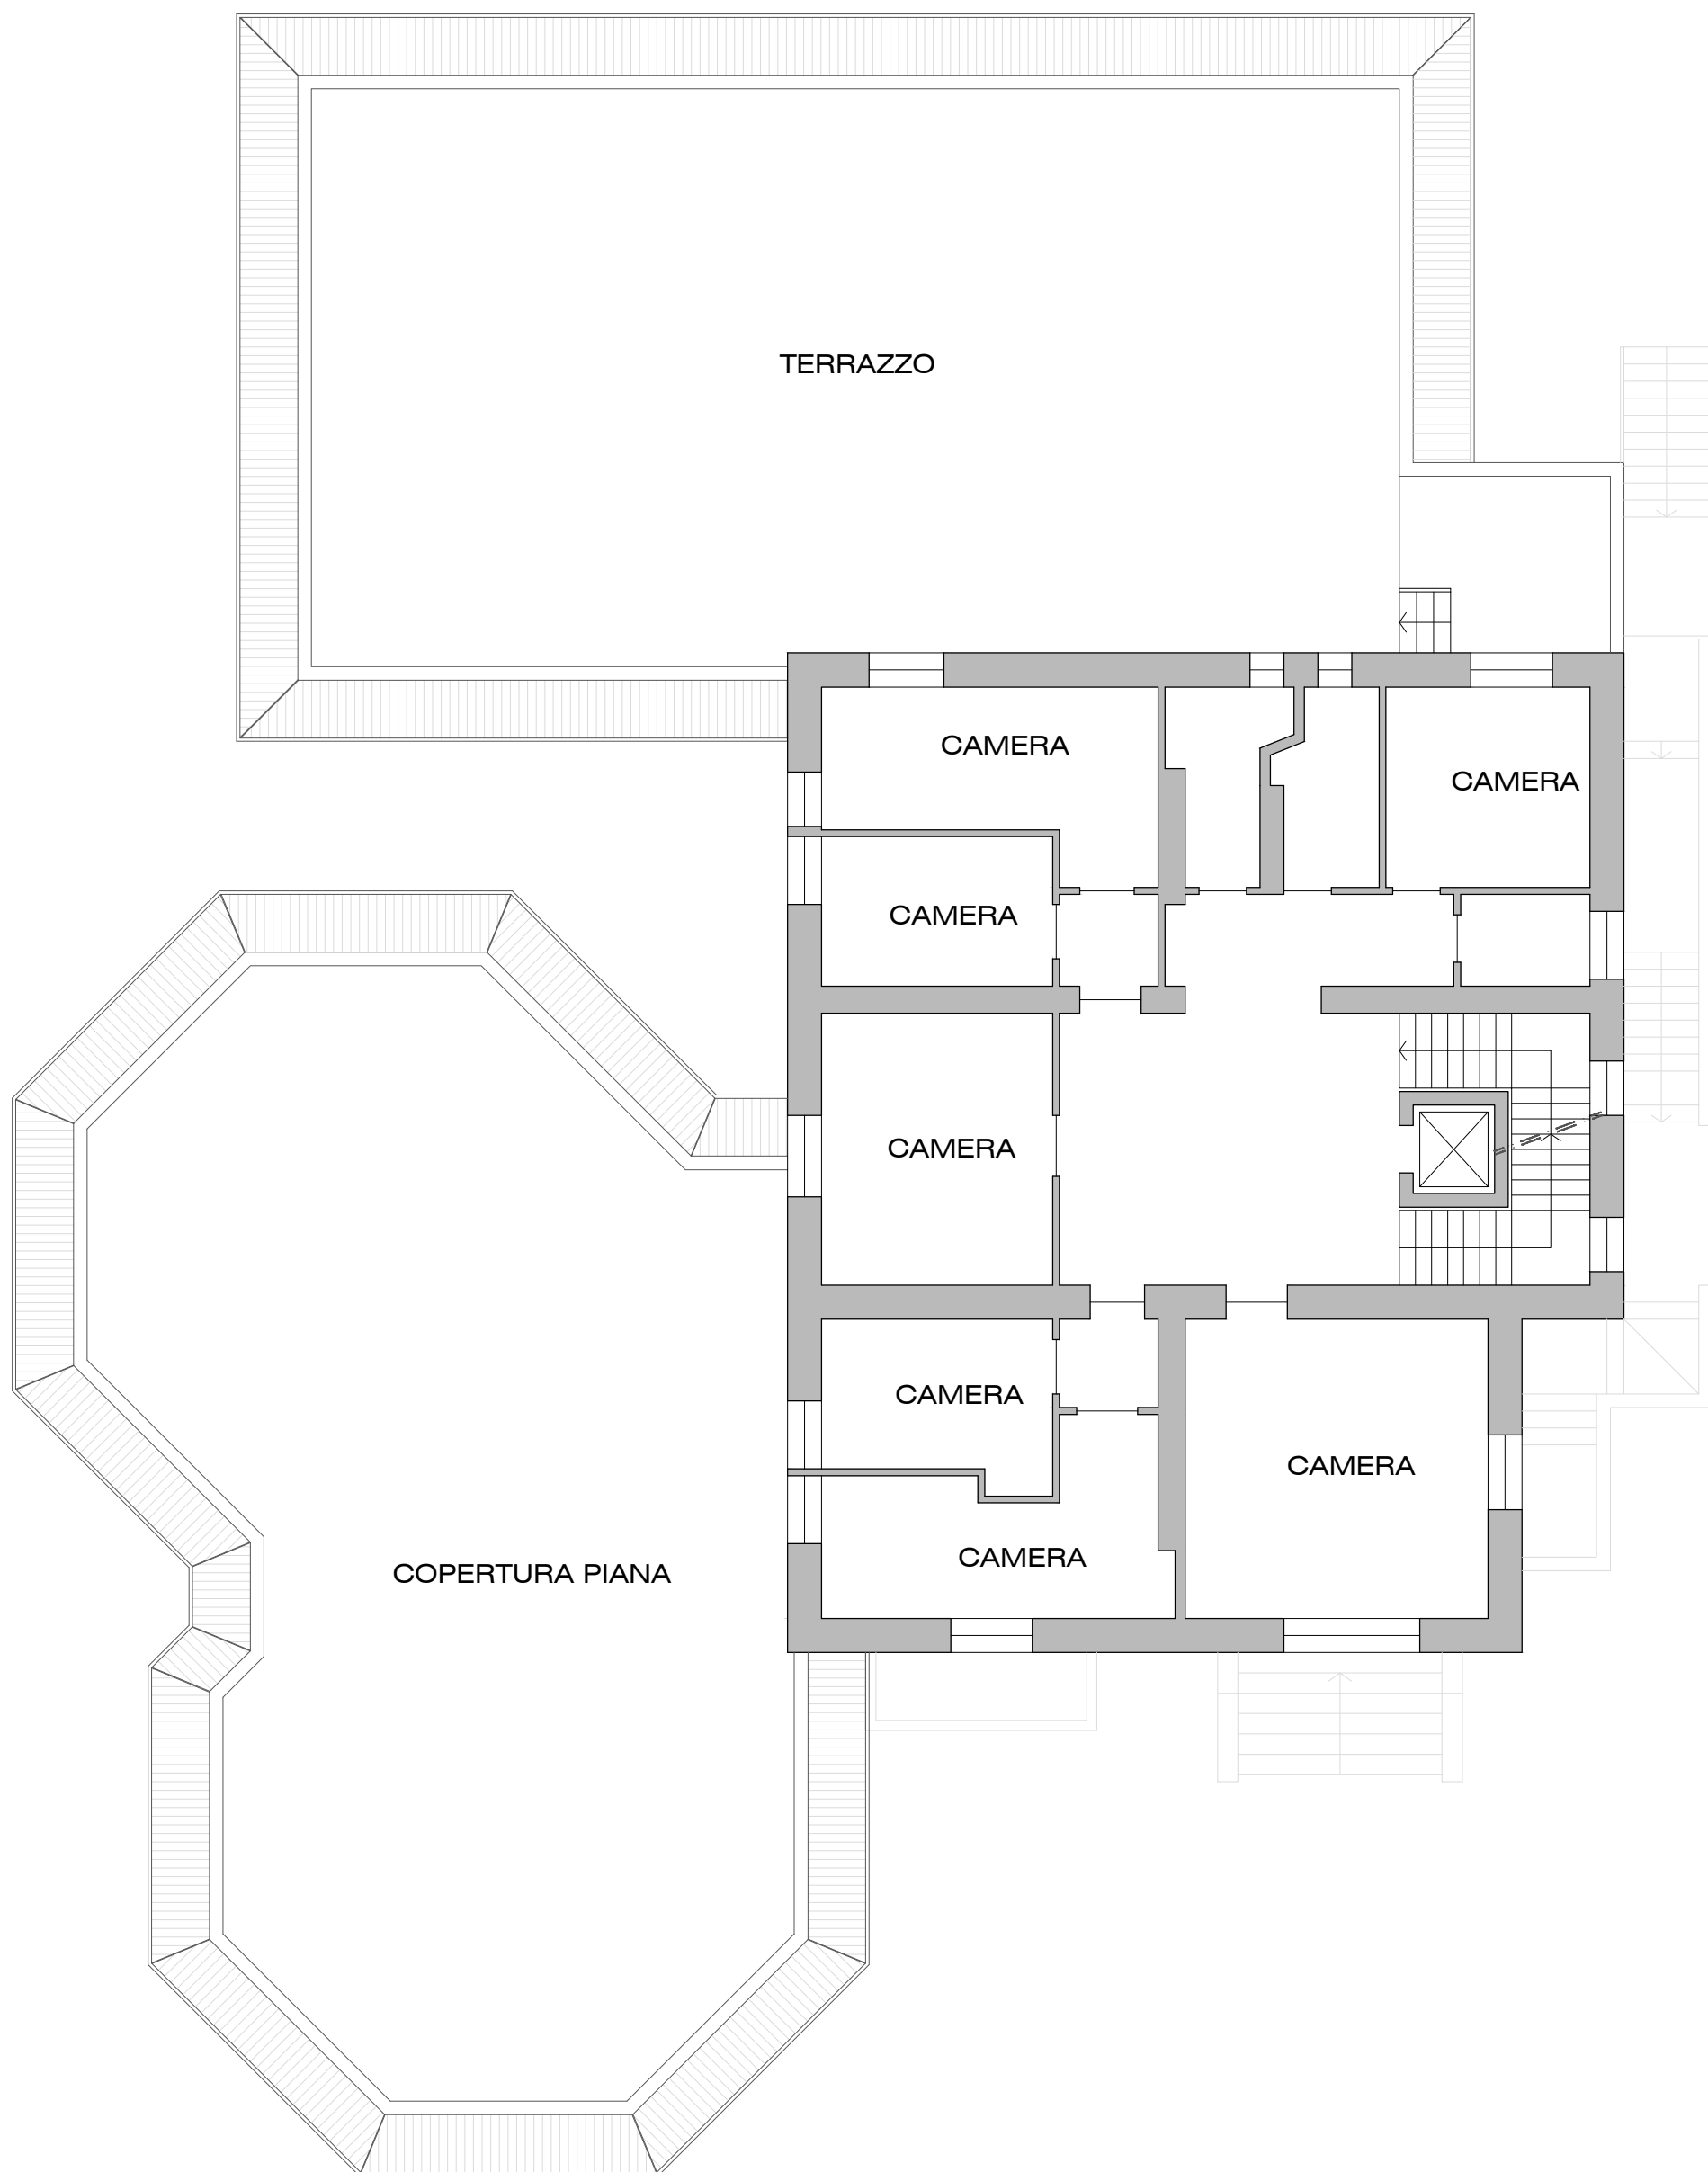

COPERTURA PIANA

Milano via Tullo Morgagni, 15

Pianta piano primo
Scala 1:100